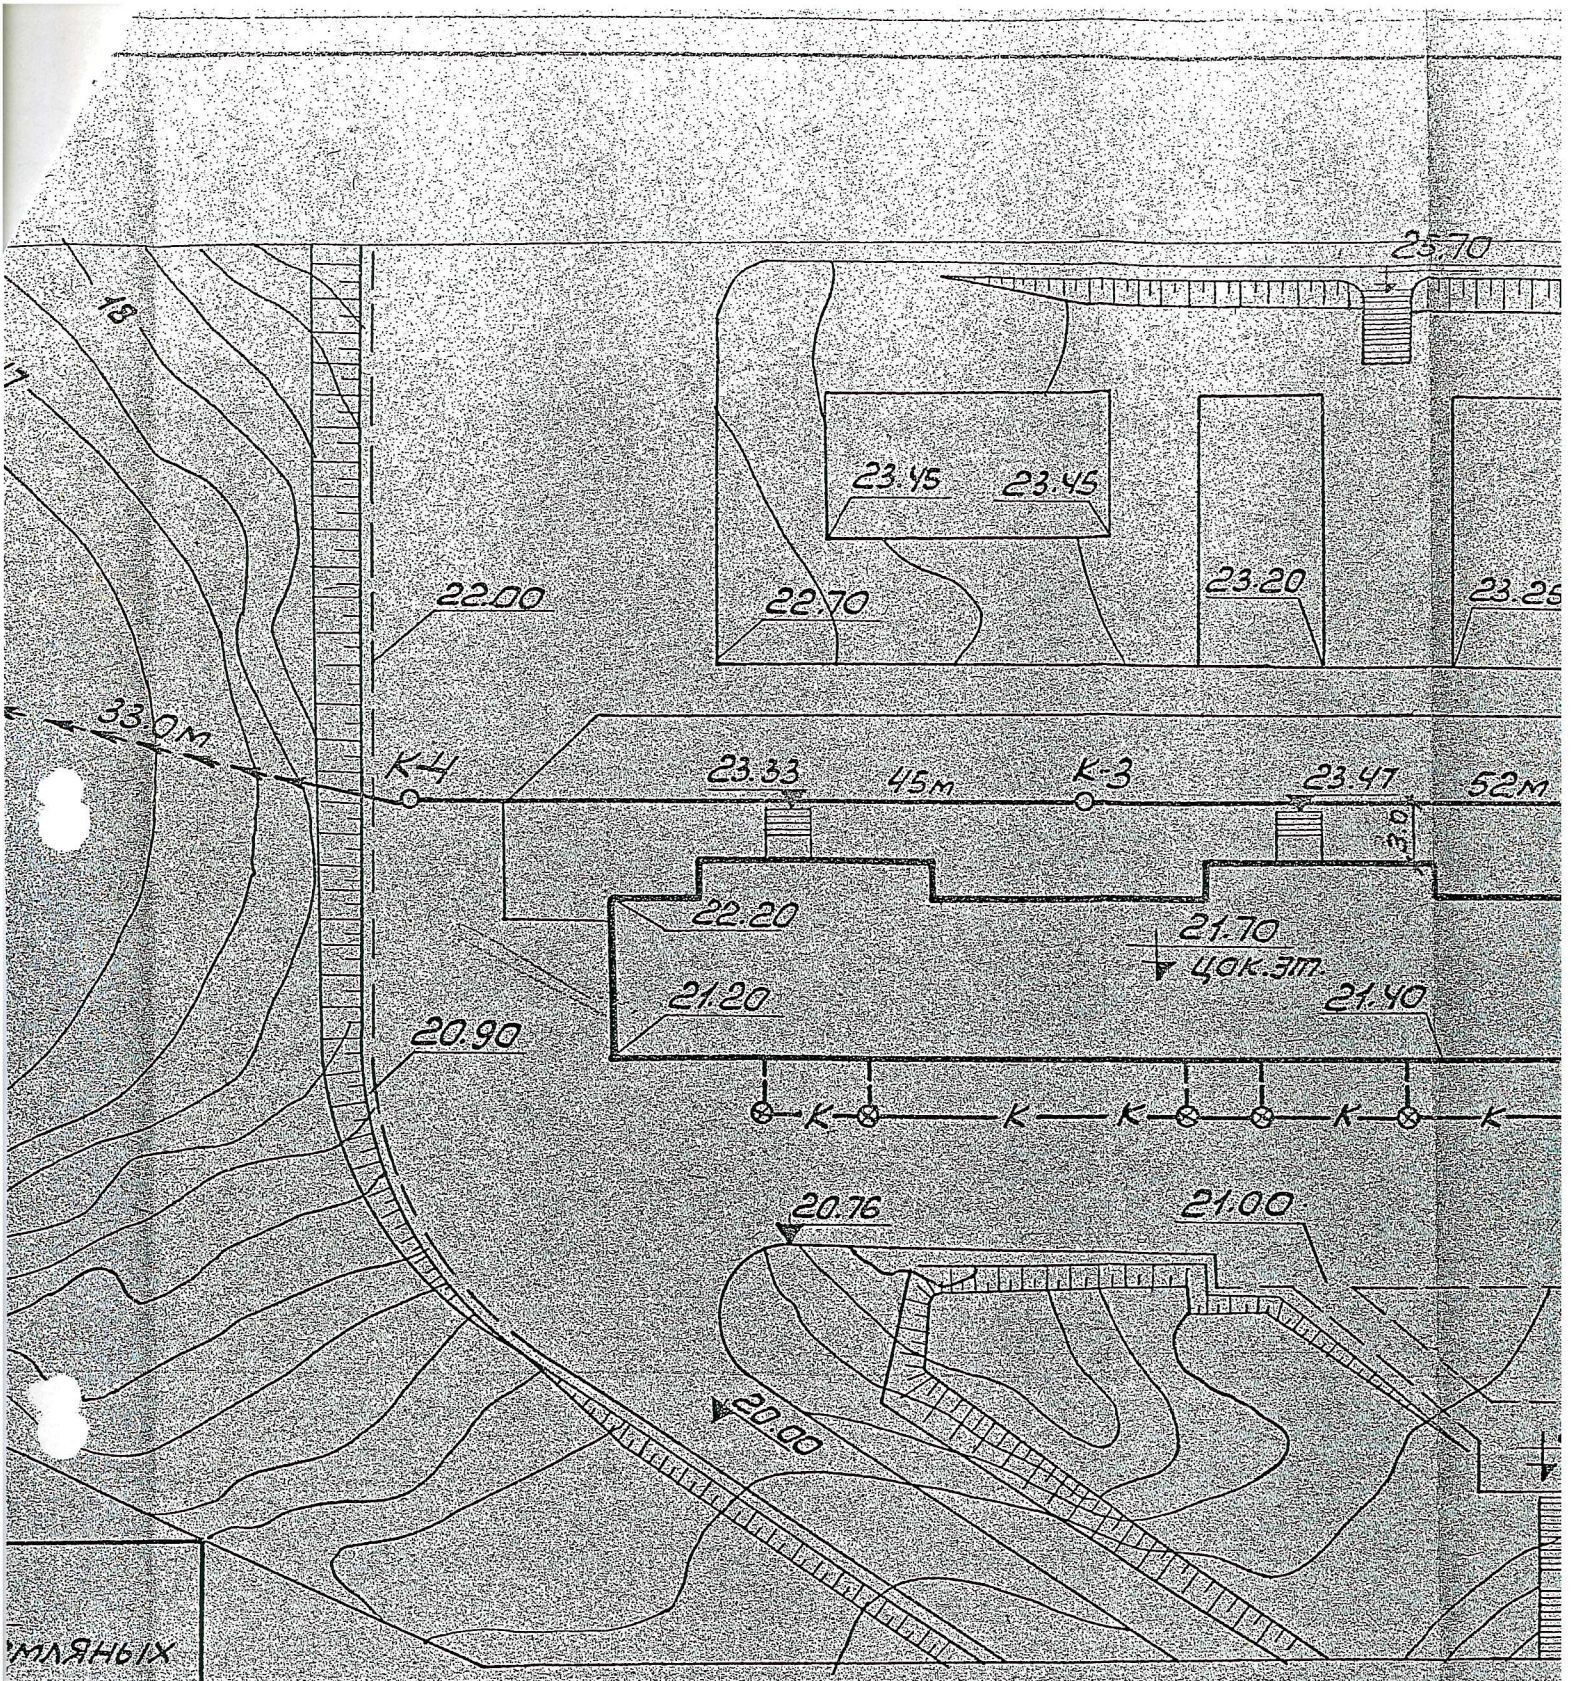

мляных
-то пред-
а связи
ия инже-
тности.

Нагорная канава
см. черт. арх. №99586,
№99588